


FAKTA

Anlægspris:	
Flydebro og ramper	288.000,-
Flydedæk og ramper	1.203.840,-
Slæbested i beton	1.280.000,-
Samlet anlægssum	2.771.840,-

Antal længde flydebro	64 m
Samlet længde broside på flydebro	154 m
Antal m² slæbested	702 m²
Opfyldningsareal (opfyldning-slæbested)-(4712-302)	4392 m²

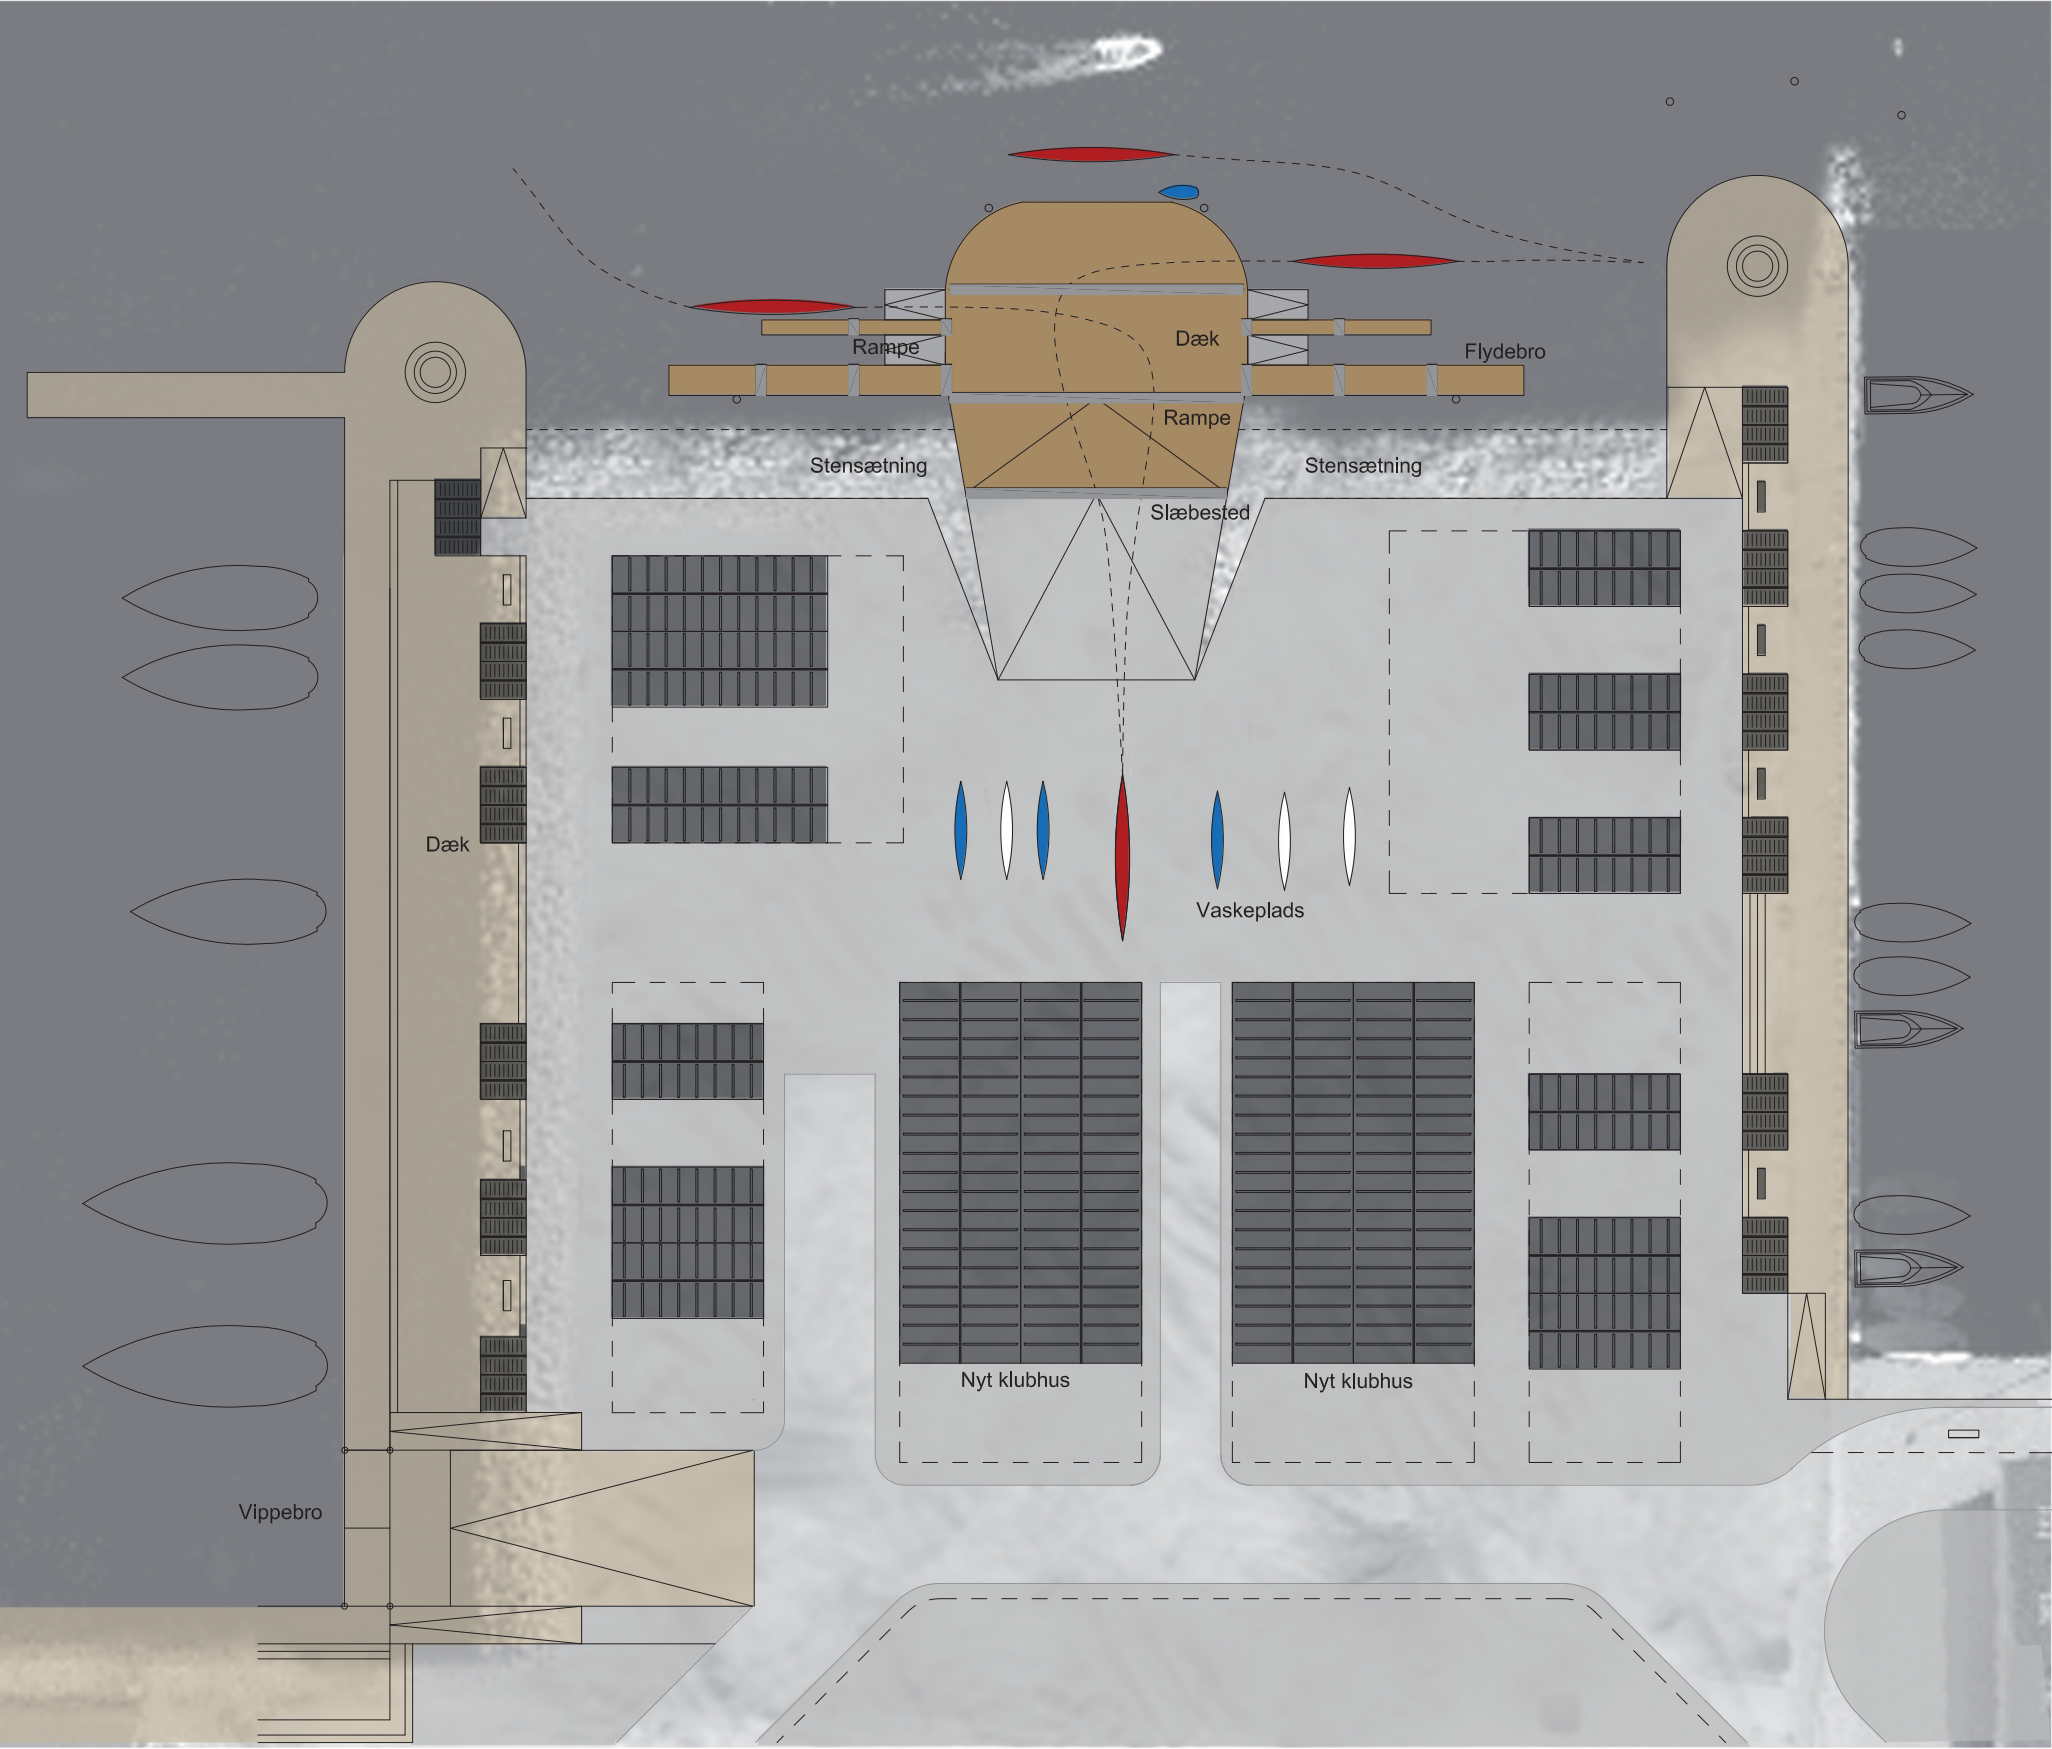

Mål 1:500